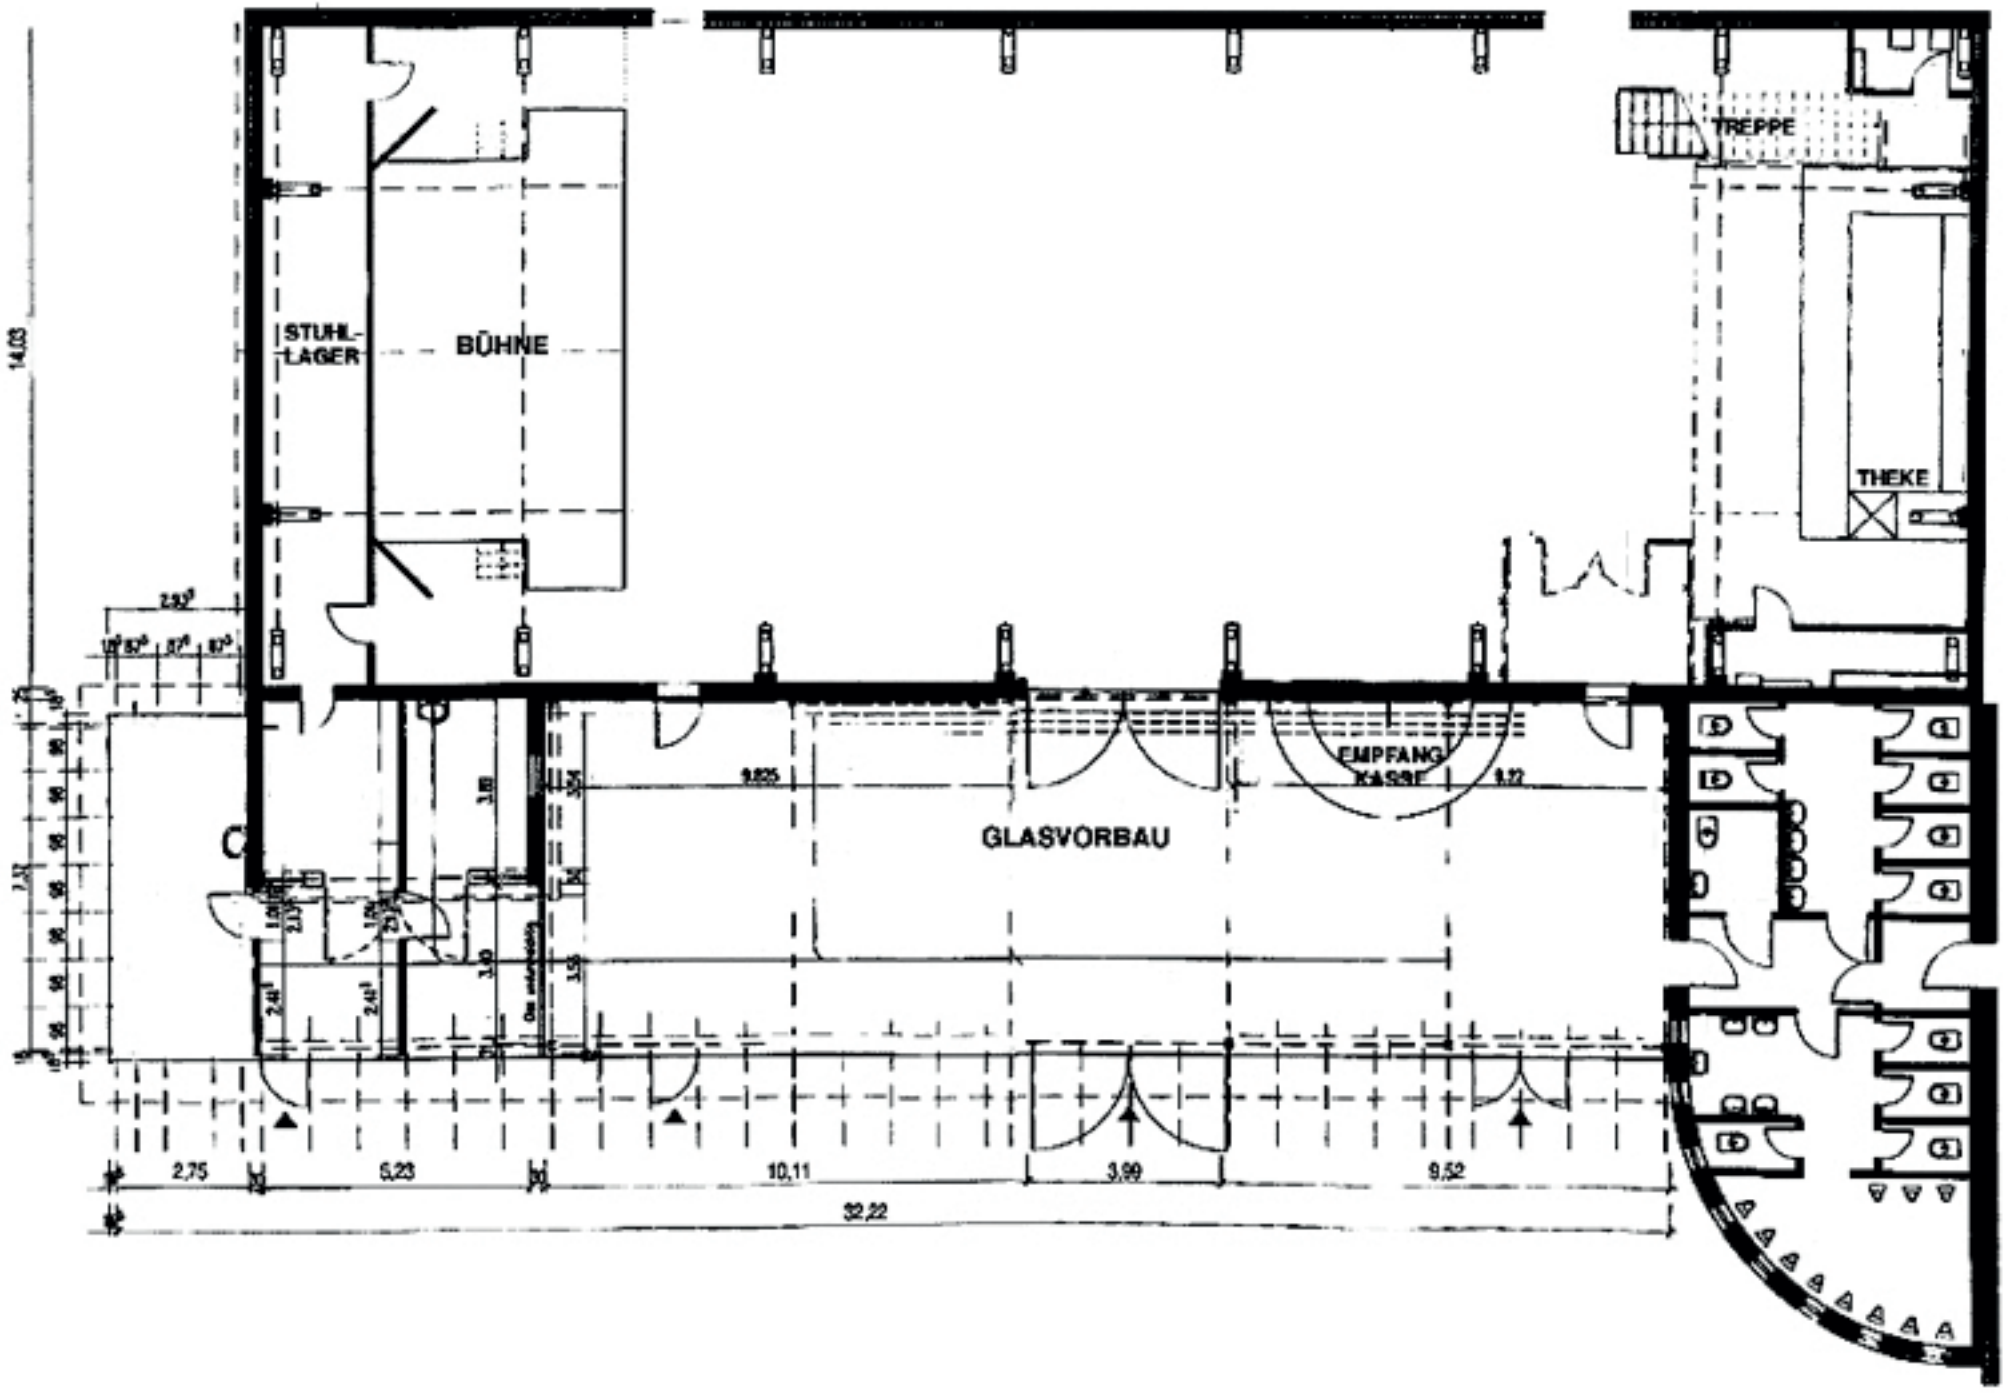
STUHL-
LAGER
BÜHNE
TREPPE
THEKE
GLASVORBAU
EMPFANG
KASSE
14,03
2,75
6,23
10,11
3,99
9,52
32,22